





CO2-tank

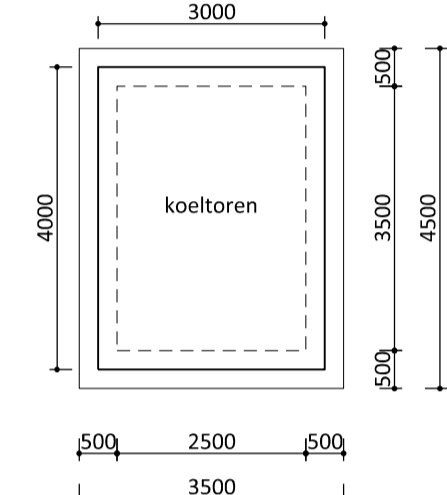



Koeltoren

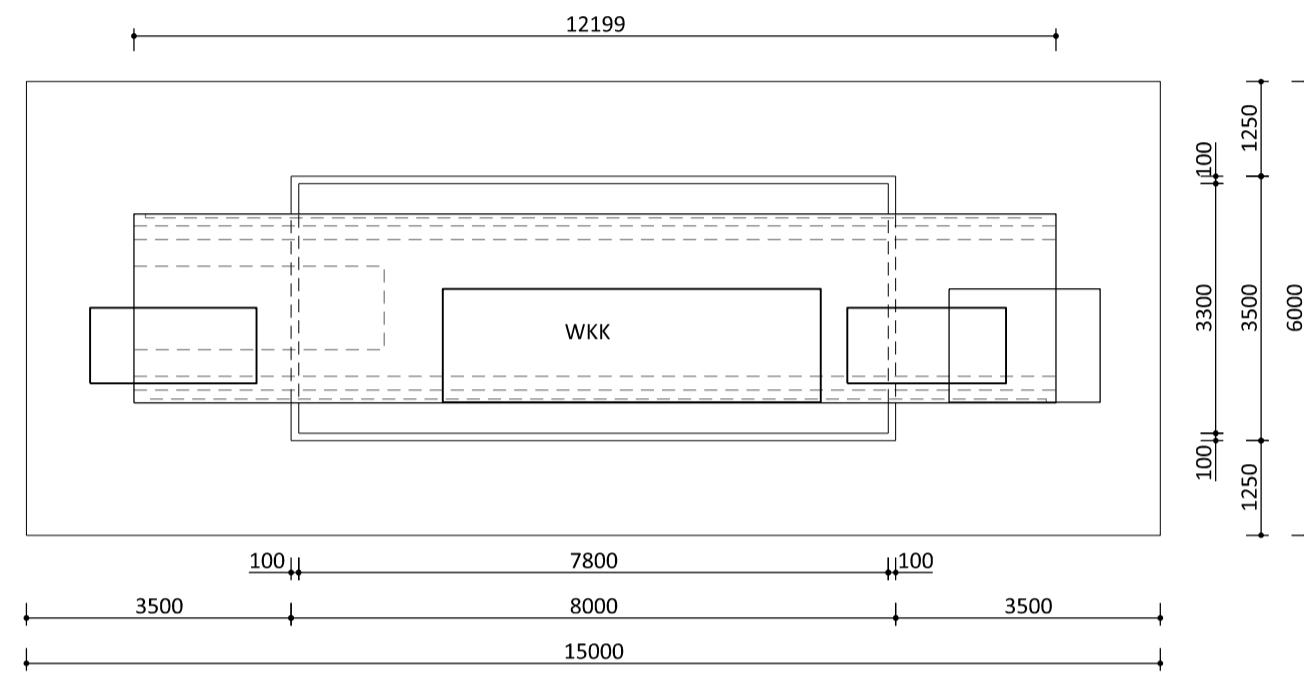


Warmtekrachtkoppeling (WKK)

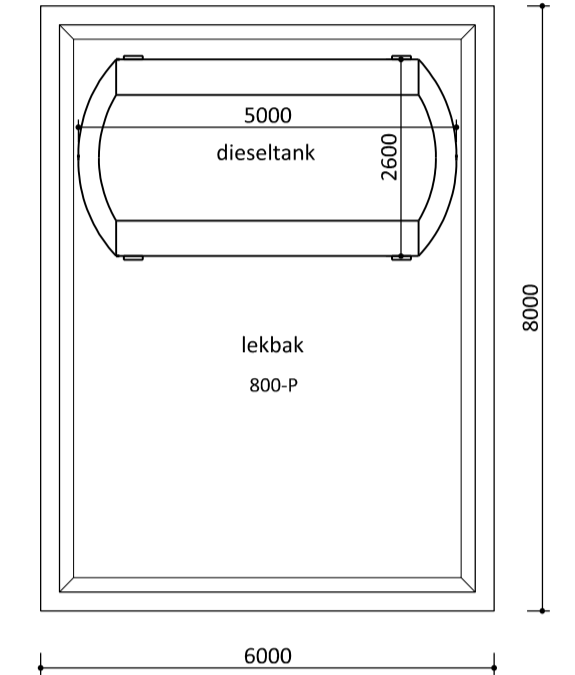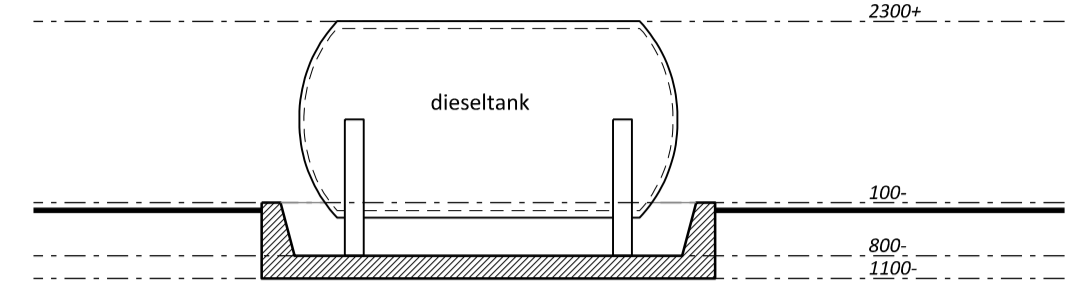


Dieseltankstation

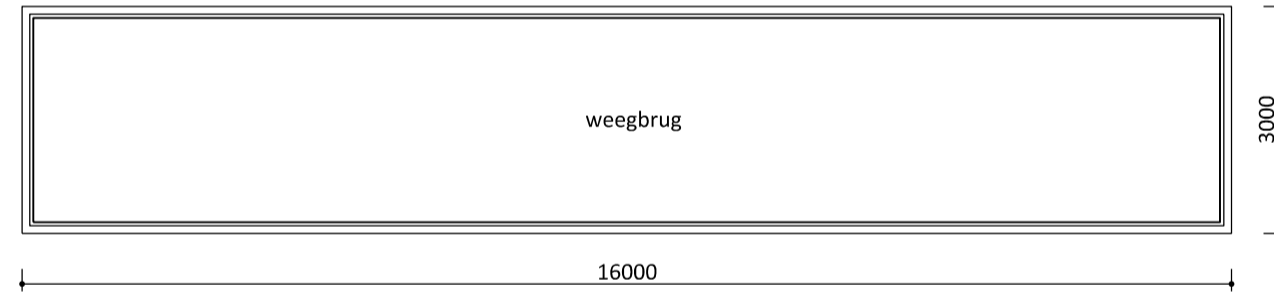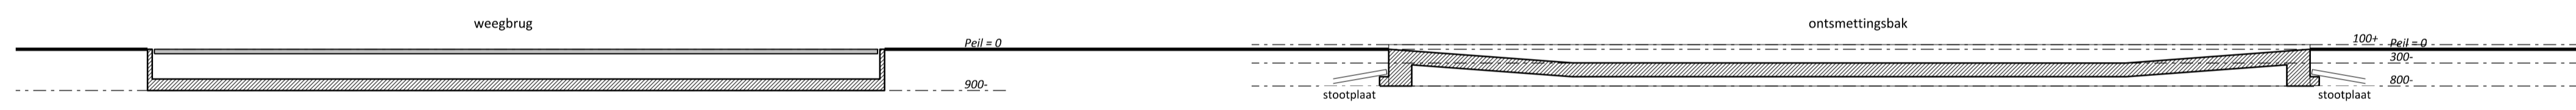



Weegbrug

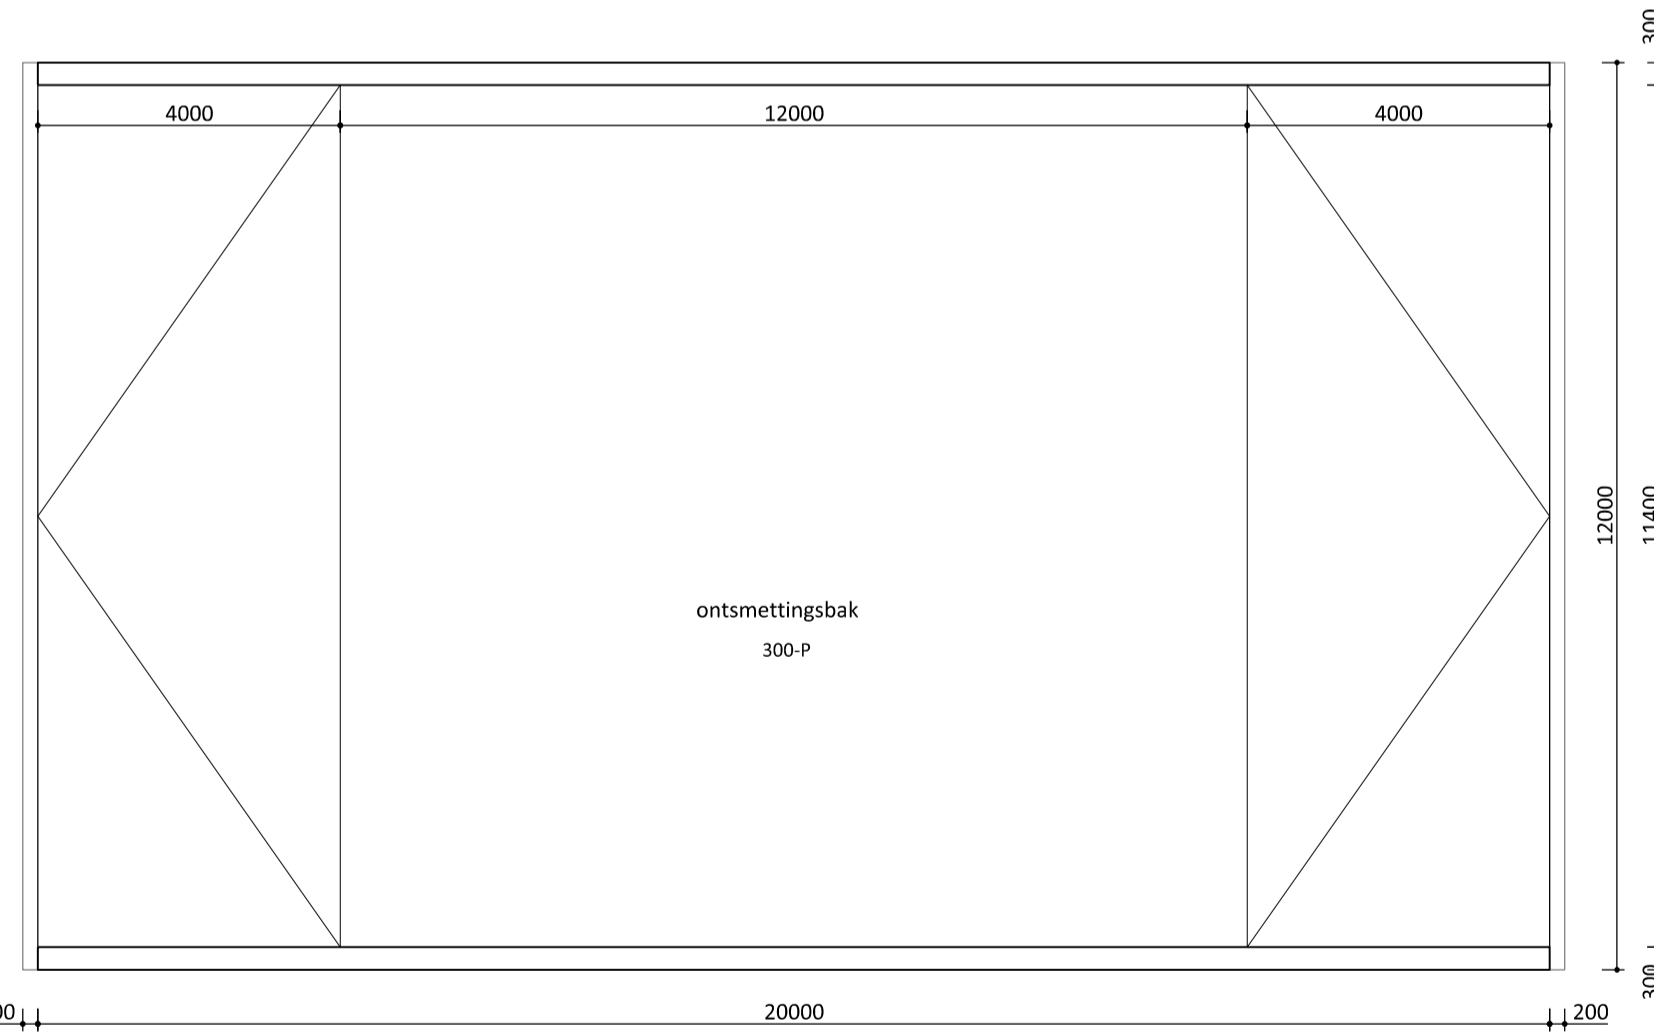

Ontsmettingsbak

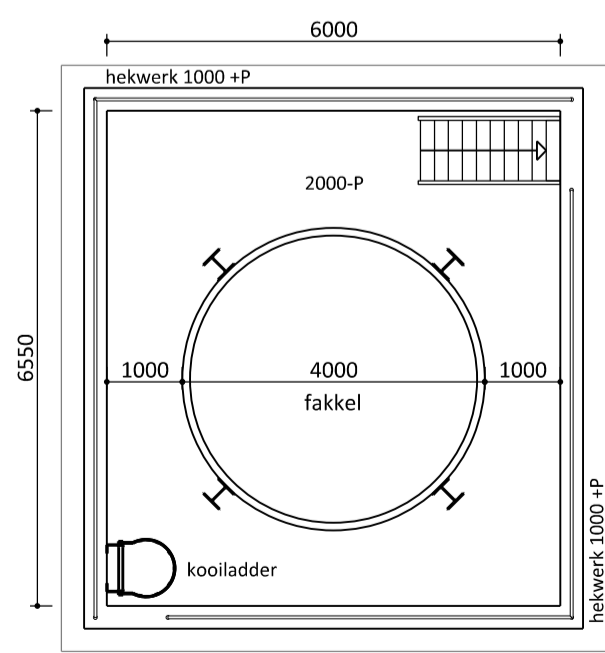

Fakkel

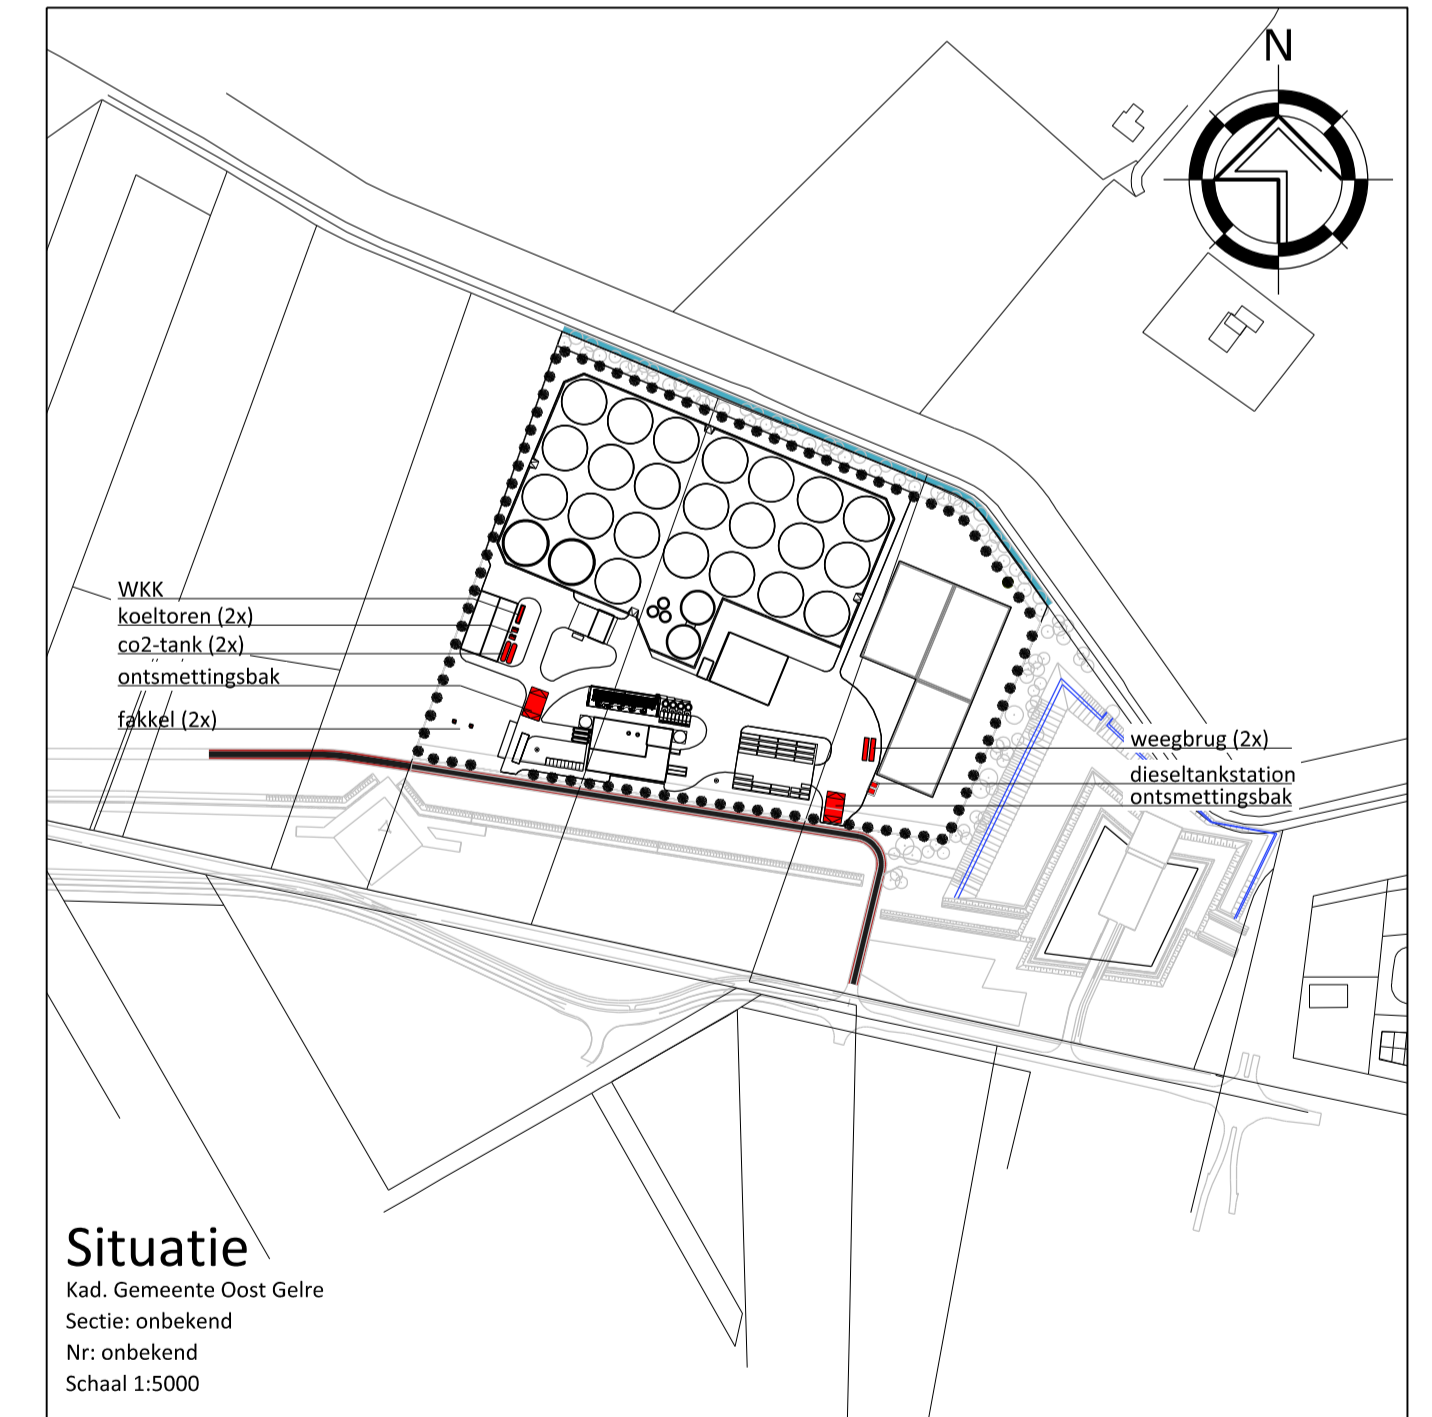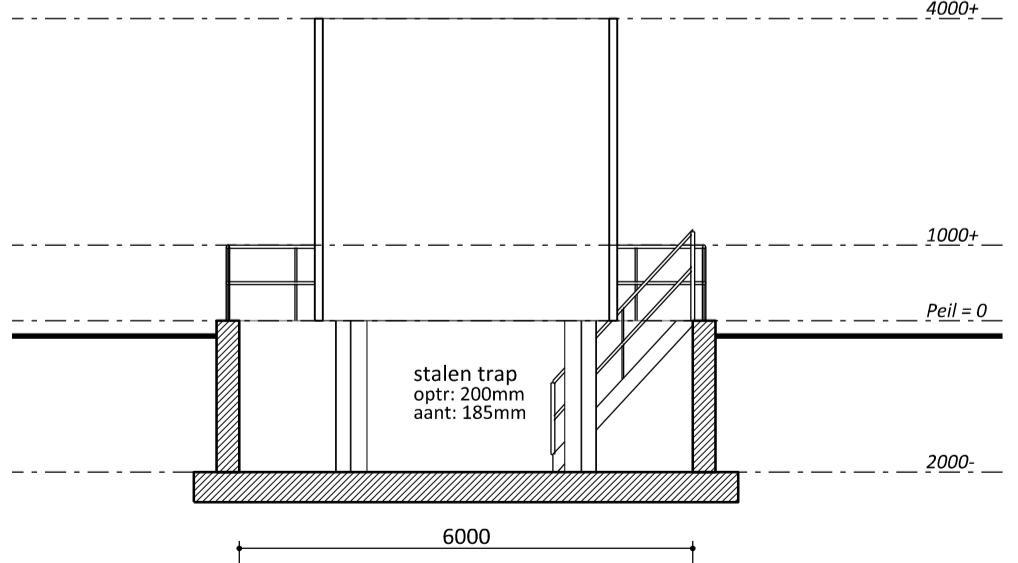

**VAN WESTREENEN**

PROJECT: RMS Bioraffinage Laarberg  
 OPDRACHTGEVER: RMS Groenlo B.V.  
 LOCATIE: Laarberg te Groenlo

SCHAAL: 1:100  
 GETEKEND: EK  
 FORMAAT: 841x594  
 DATUM: 19/12/2017  
 WIJZIGING: -

ONDERDEEL: Bestekening overige bouwwerken  
 PROJECTNUMMER: 2017-BO-RMS Groenlo  
 Blad 29

Van Westreenen Adviseurs  
 Anthonie Fokkerstraat 1a  
 3772 MP Barneveld  
 T: (0342) 47 42 55  
 F: (0342) 47 42 81  
 E: info@vanwestreenen.nl

Varsveldweg 65d  
 7131 JA Lichtvoorde  
 T: (0544) 37 97 37  
 F: (0544) 37 83 64  
 E: info@vanwestreenen.nl