



Voor aanzicht

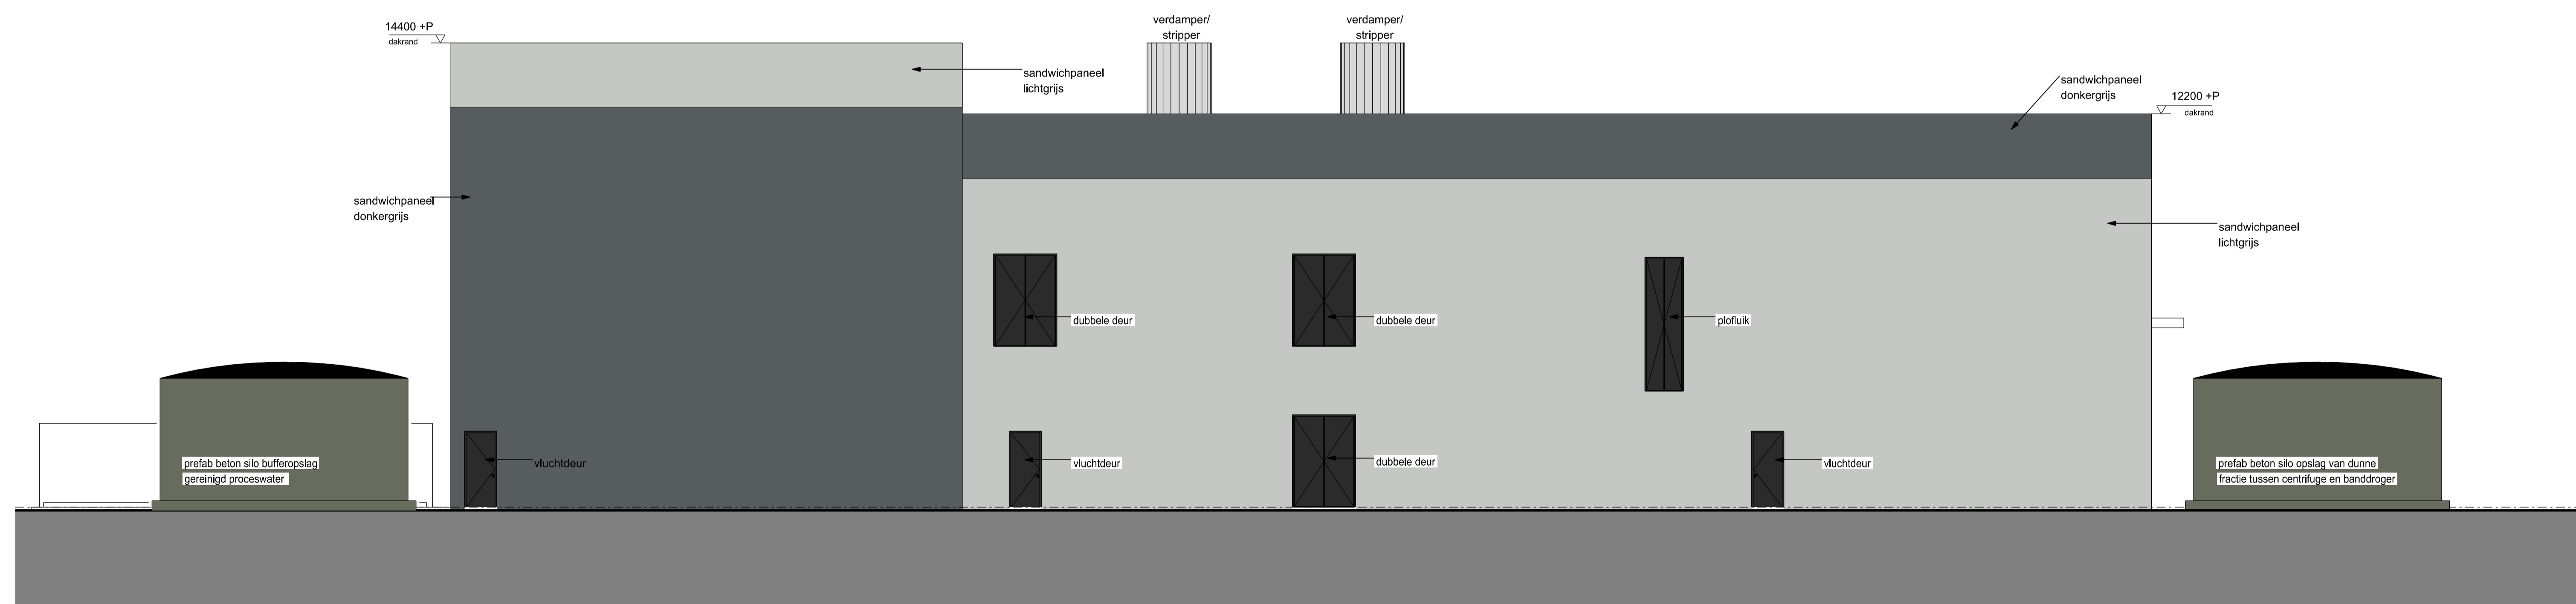

Achteraanzicht

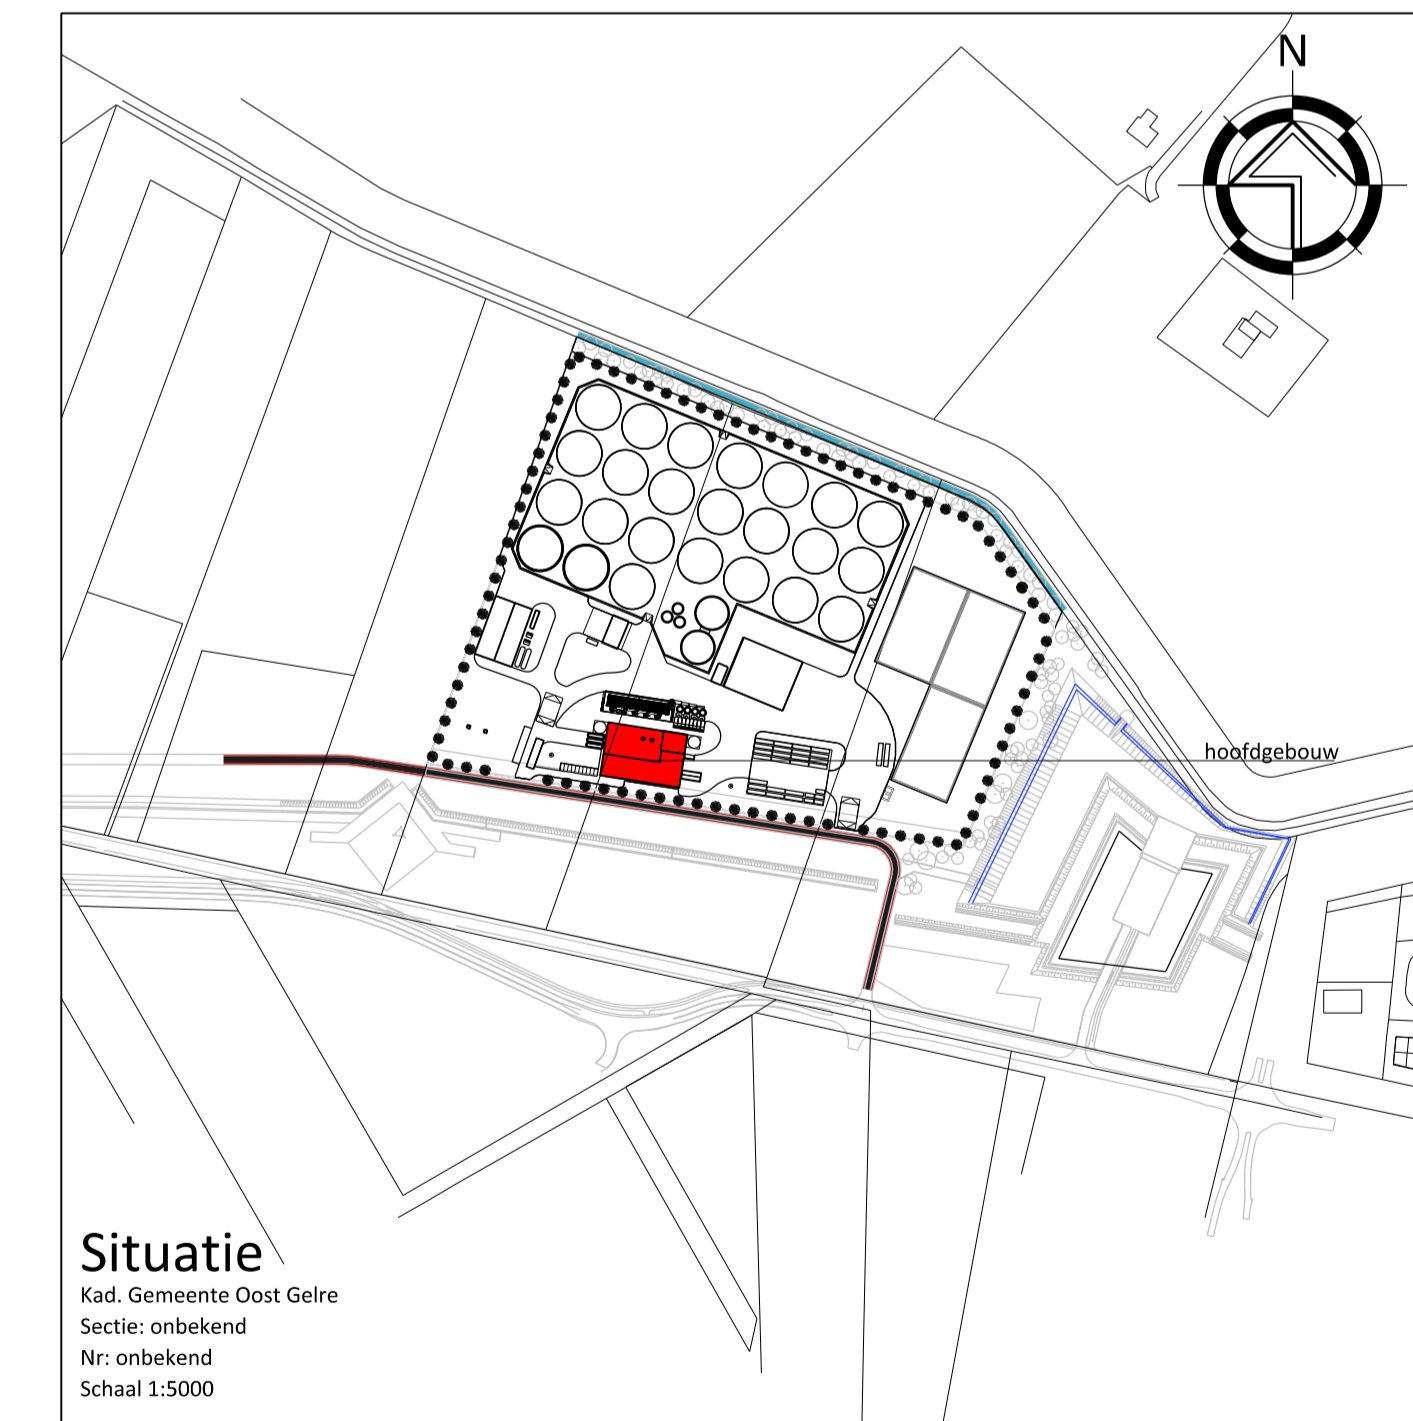

**Situatie**  
 Kad. Gemeente Oost Gelre  
 Sectie: onbekend  
 Nr: onbekend  
 Schaal 1:5000

**VANWESTREENEN**

<b>PROJECT:</b> RMS Biorefinage Laarberg	<b>SCHAAL:</b> 1:100
<b>OPDRACHTGEVER:</b> RMS Groenlo B.V., Varsseveldseweg 65d, 7131 JA Lichtenvoorde	<b>GETEKEND:</b> EK
<b>LOCATIE:</b> Laarberg te Groenlo	<b>DATUM:</b> 19/12/2017
<b>ONDERDEEL:</b> Bestektekning hoofdgebouw vooraanzicht en achteraanzicht	<b>WIJZIGING:</b> -
<b>PROJECTNUMMER:</b> 2017-80-RMS Groenlo Blad 12	

Van Westreenen Adviseurs  
 Arnhemse Fokkerstraat 1a  
 3772 MP Barneveld  
 T: 03421 47 42 55  
 F: 03421 47 42 91  
 E: info@vanwestreenen.nl  
 Varsseveldseweg 65d  
 7131 JA Lichtenvoorde  
 T: 05441 17 97 37  
 F: 05441 17 93 66  
 E: info@vanwestreenen.nl